


OTW. KAN. 25 x 25 CM
- DOLNA KR. OTW. RÓWNO
Z POZ. 111.00

segm. "g"

RURY 4 x Ø 200 POD F.
ROZPAT. ŁĄCZNIE Z F.

CO RURY 4 200 - OS RUR 17 CM
POD POSADZKA

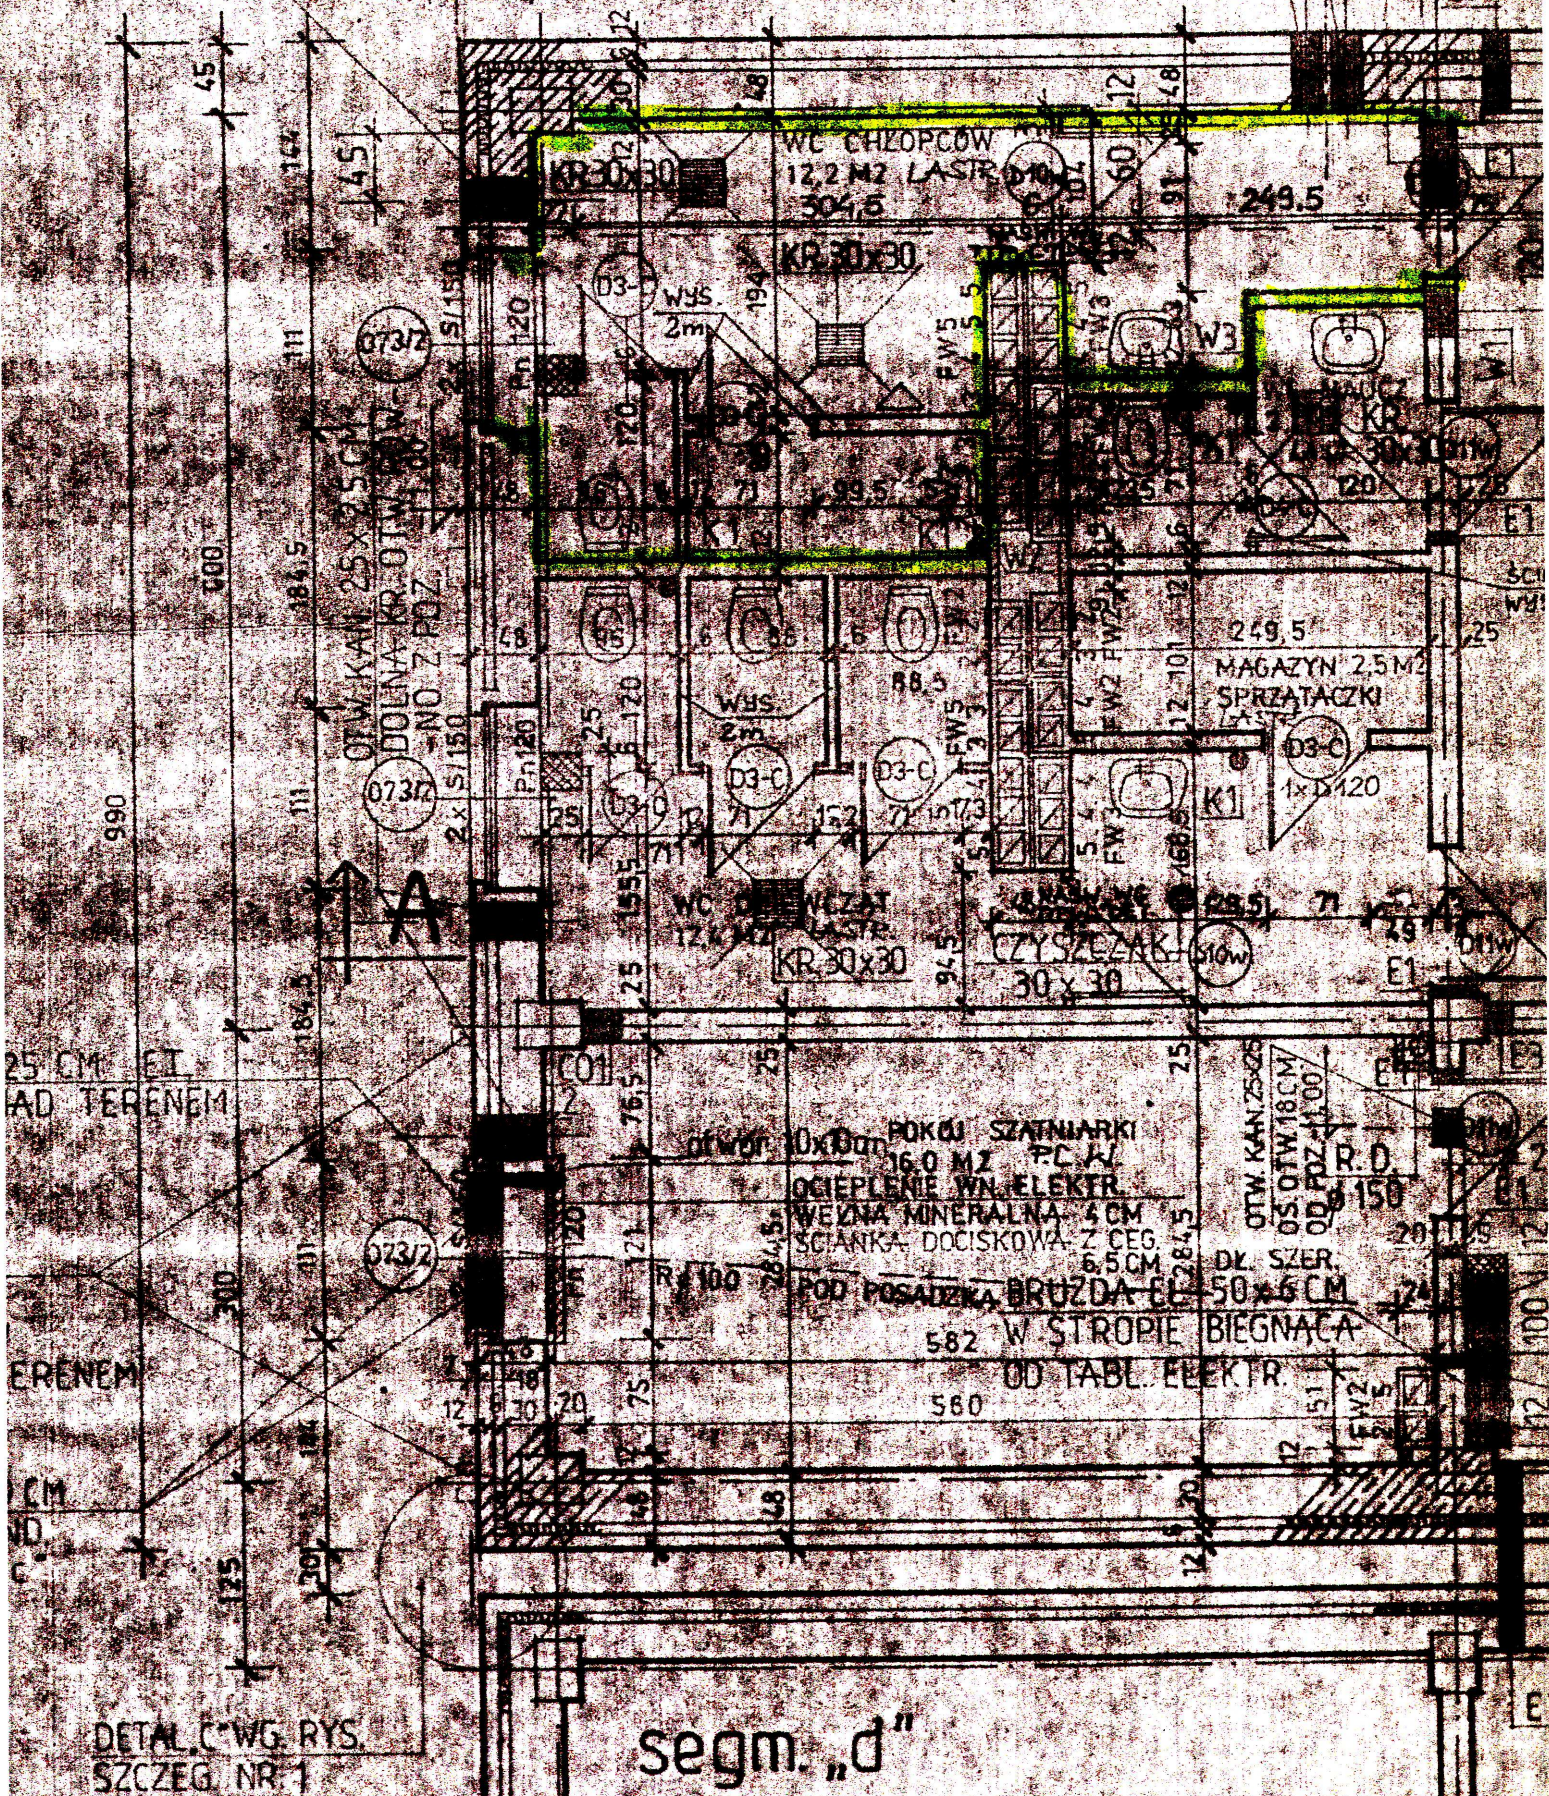

DETAL C*WG RYS.
SZCZEG. NR. 1

segm. "d"